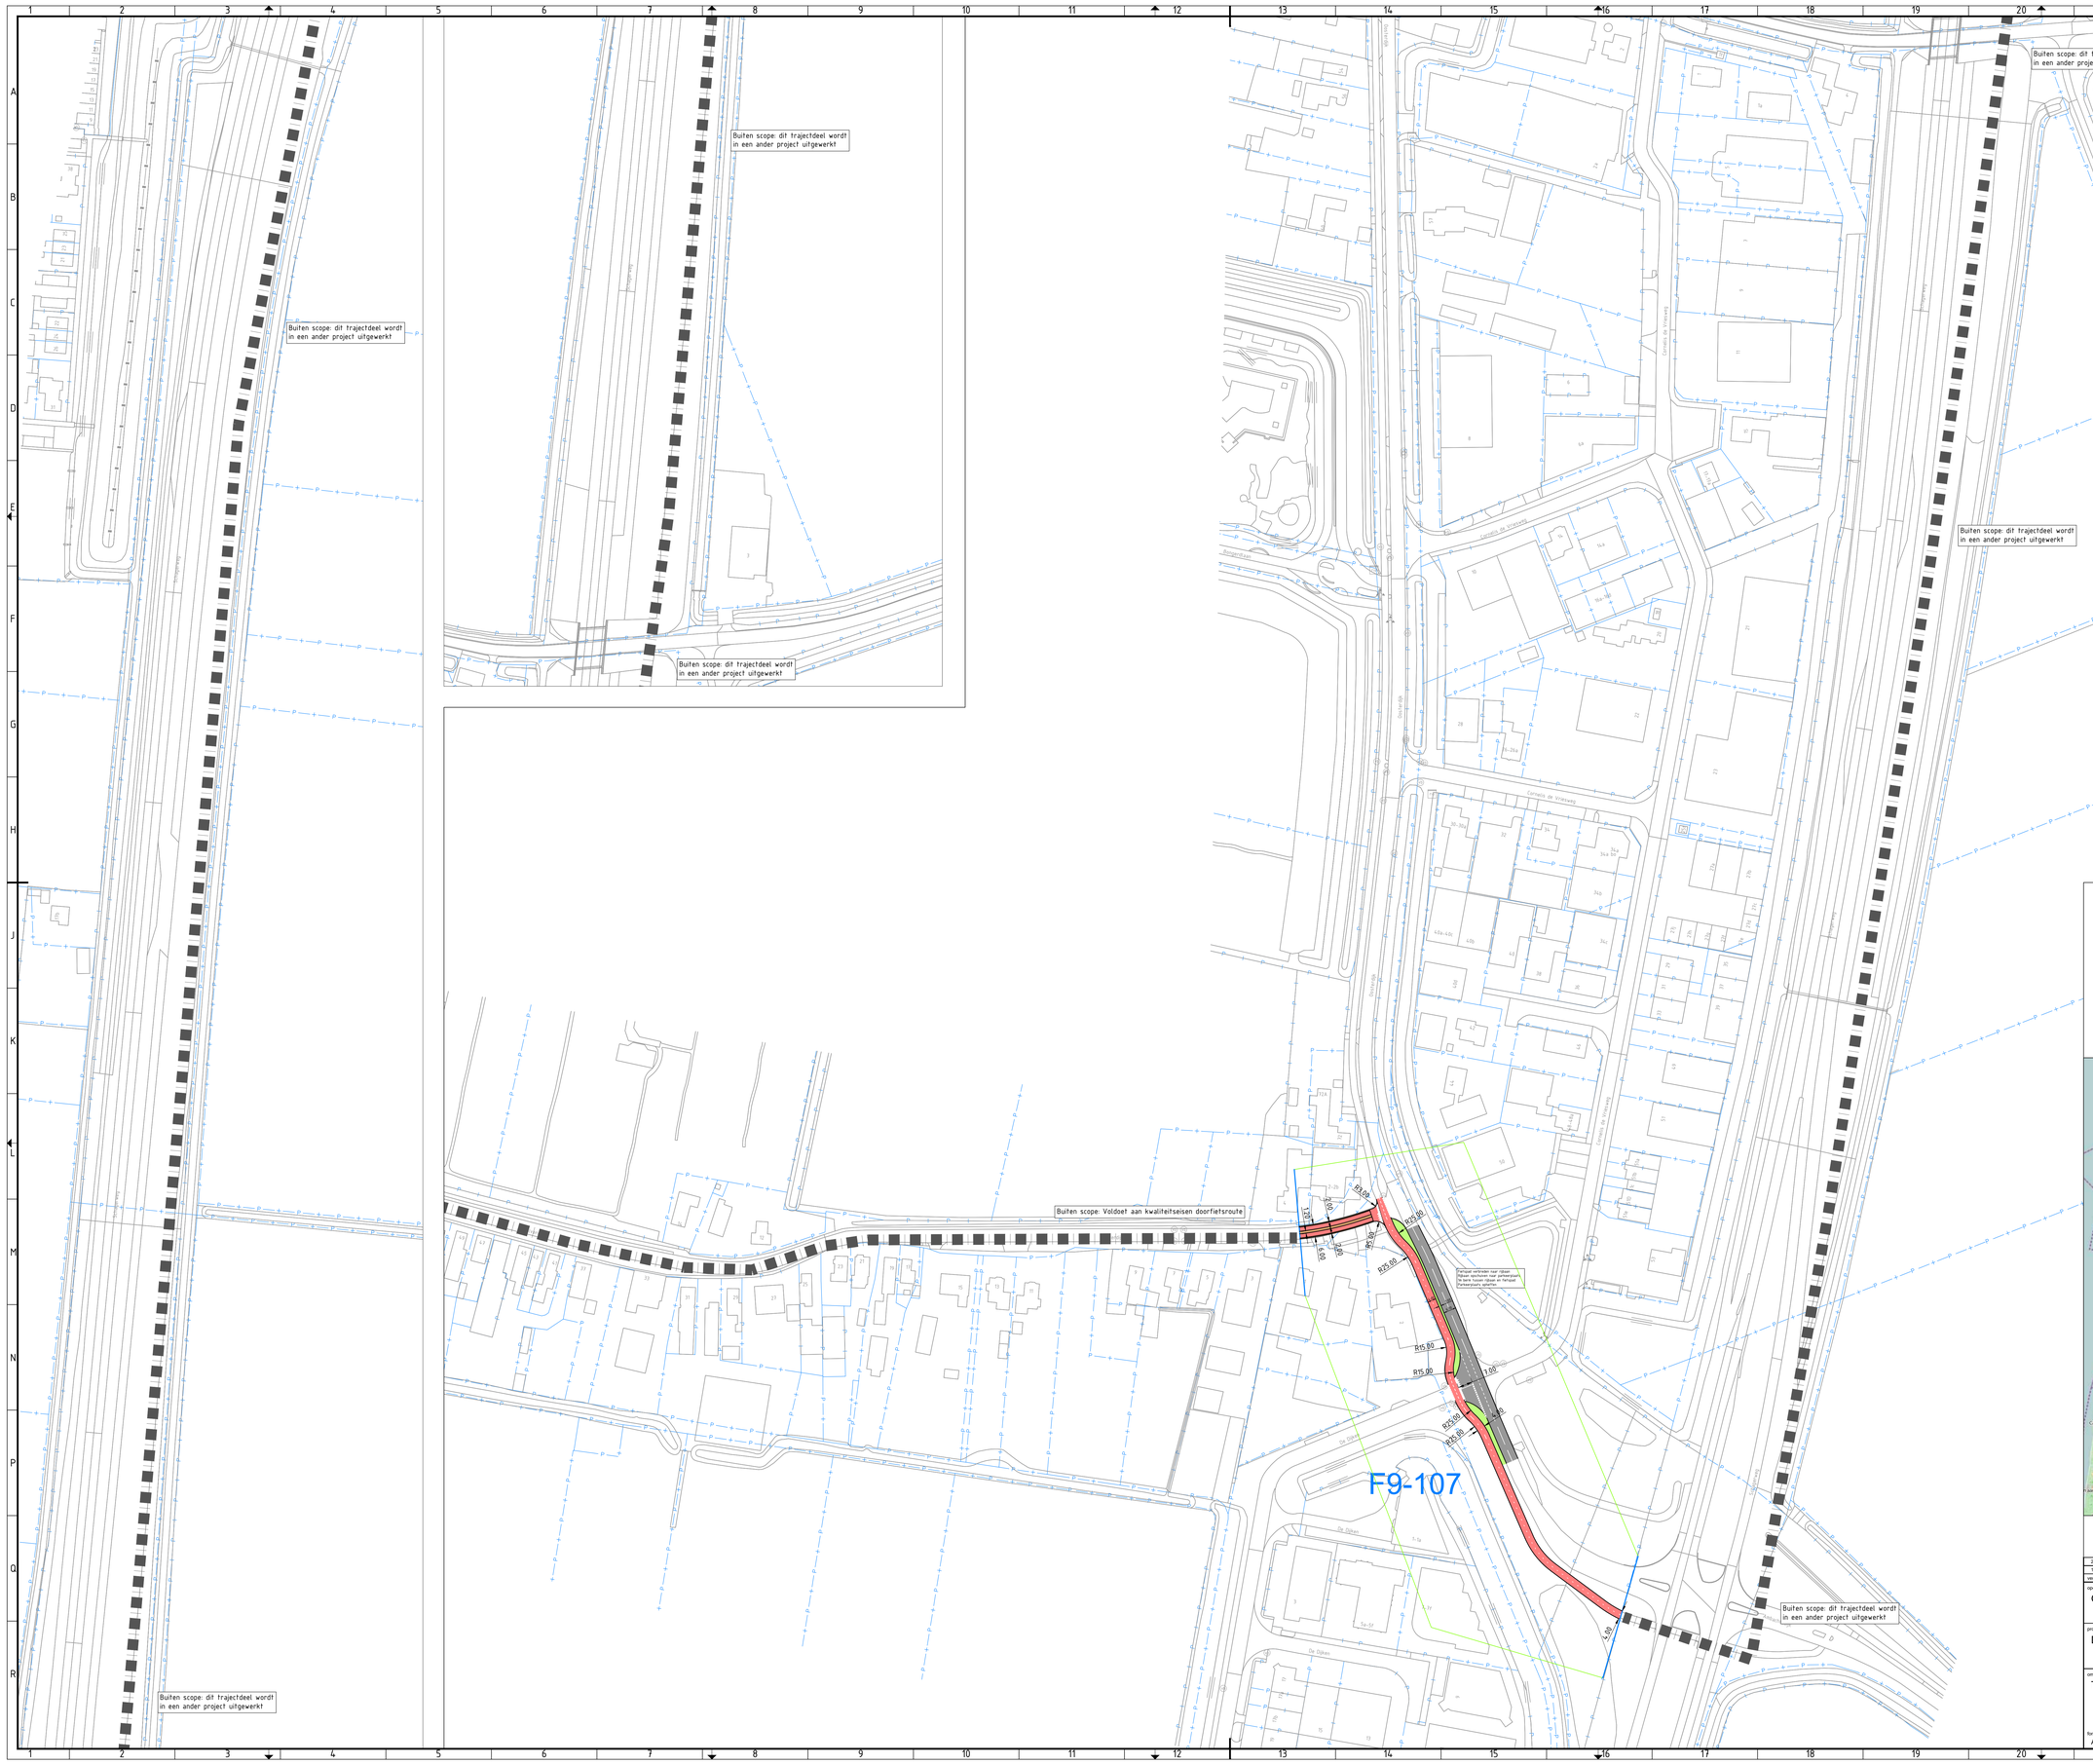

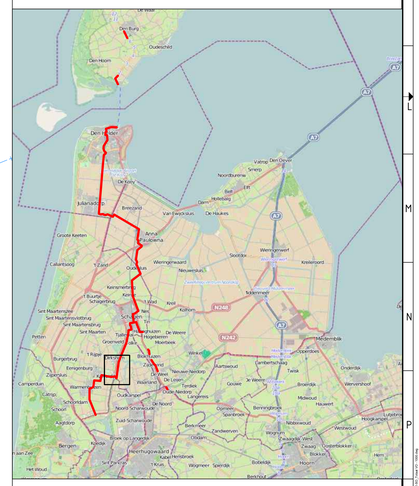

2.0					
1.0	Eerste uitgave	JS	JTo	RRu	30-04-2024
versie	omschrijving	getekend	gecontroleerd	akkoord	datum

opdrachtgever

Gemeenten Texel, Den Helder, Hollands Kroon, Schagen en Dijk en Waard

project

Doorfietsroutes Kop Noord-Holland

omschrijving

Traject Schagen - Alkmaar

Royal HaskoningDHV
Enhancing Society Together
HaskoningDHV Nederland B.V.
Transport & Planning

documentstatus	documentversie
Concept	1.0

formaat	schaal	fase	bladnr.	van
A0	1:1000	Voorlopig ontwerp	18	23

projectnummer / tekeningnummer

BJ3805-RHD-WX-XX-D-C-200101