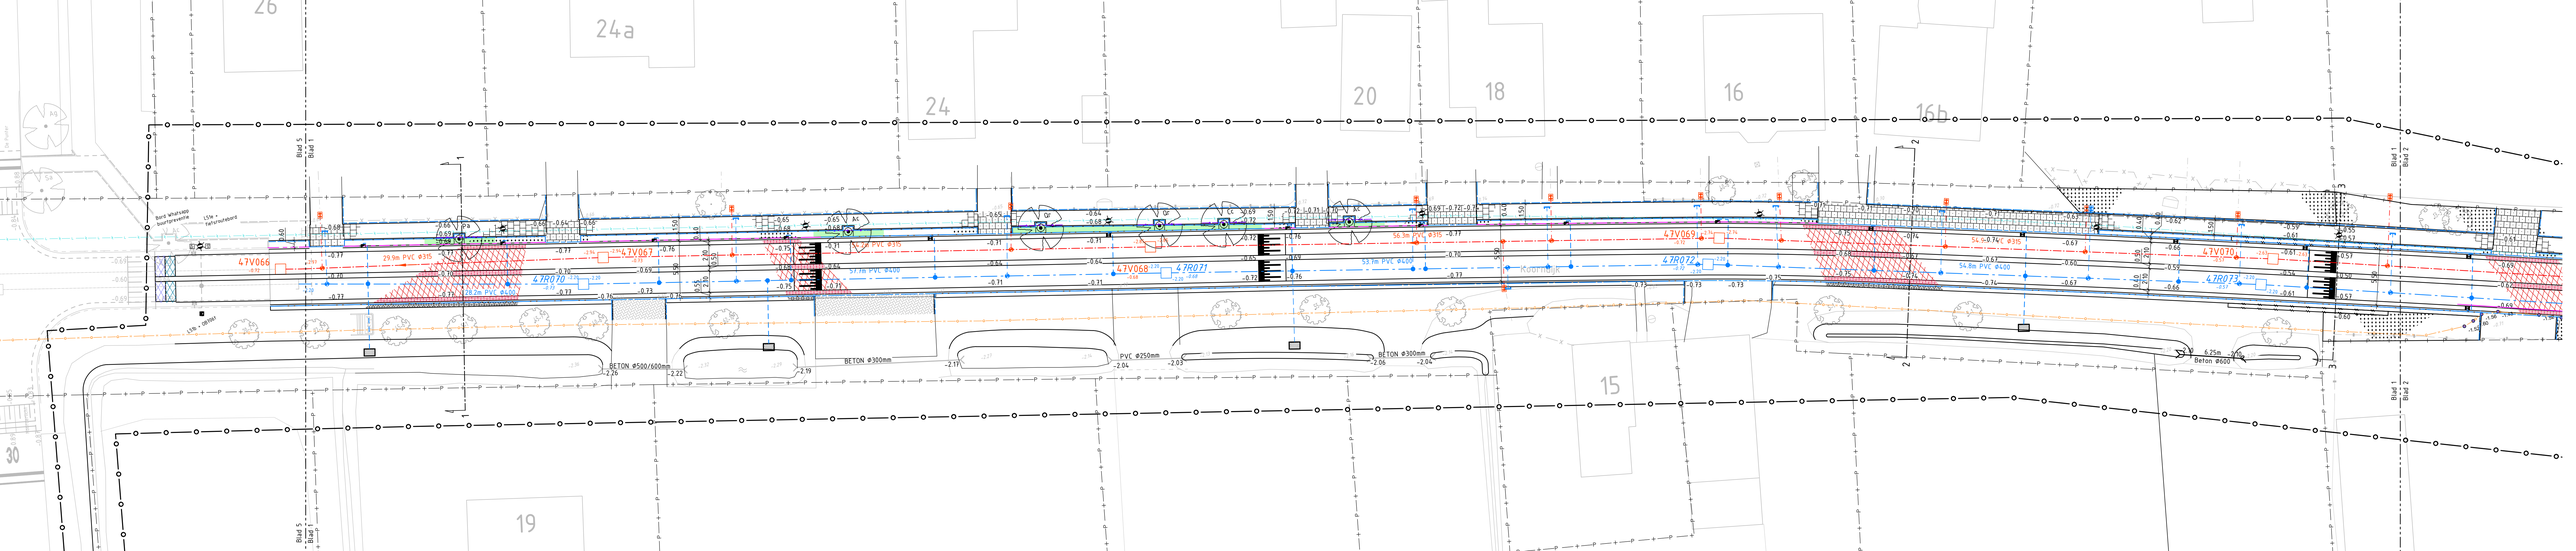
26
24a
24
20
18
16
16b
15
19
30
Blad 5
Blad 1
Blad 2
47V066
29.9m PVC Ø315
47V067
47R070
47V068
47R071
53.1m PVC Ø400
47R072
47V069
54.3m PVC Ø315
54.5m PVC Ø315
54.8m PVC Ø400
47V070
47R073
BETON Ø500/600mm
BETON Ø300mm
PVC Ø250mm
BETON Ø300mm
6.25m
Beton Ø600