


Voor dwarsprofielen zie tekening 303  
 Materialen in millimeters  
 Hoogtematen in meters i.o.v. N.A.P.

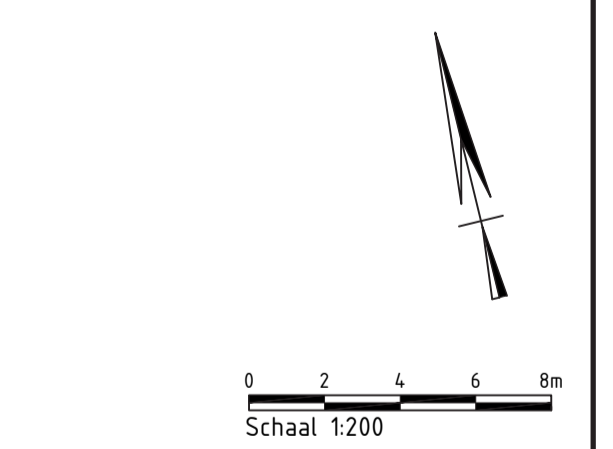

S0 Werkbestand

Opdrachtgever: Gemeente Schagen  
 Project: Herinrichting Koordijk/Kalverdijk fase 3  
 Oudebaan: Toekomstige situatie

Projectnummer	Tekeningnummer	Verte	Datum van uitgave	Ontwerp	Contractnummer
51007480	302	1	26-04-2023	SO	
Diel	Vier	Schaal	Formaat	Kontor	Del.
1	3	1:200	A1-L (594x1470)	Alkmaar	S.W.

www.sweco.nl  
 © Sweco Nederland B.V. Alle rechten voorbehouden





— 1 Containeropstelplaats — 1 Smalle groenvakken - heesters en hagen — 1 Containeropstelplaats



sneeuwbal



stuikkamperfoeli



kleine vlinderstruik



veldesdoorn



Voor dwarsprofielen zie tekening 303  
 Materialen in millimeters  
 Hoogtematen in meters i.o.v. N.A.P.


S0 Werkbestand

Gemeente Schagen  
 Project  
 Herinrichting Koordijk/Kalverdijk fase 3  
 Oudebaad  
 Toekomstige situatie




Projectnummer	Tekeningnummer	Vertie	Datum van uitgave	Ontwerper	Contractnummer
51007480	302	1	26-04-2023	SO	
Blz.	Van	Schaal	Formaat	Konink	Gepl.
2	3	1:200	A1-L (594x1470)	Alkmaar	S.W.

www.sweco.nl  
 © Sweco Nederland B.V. Alle rechten voorbehouden



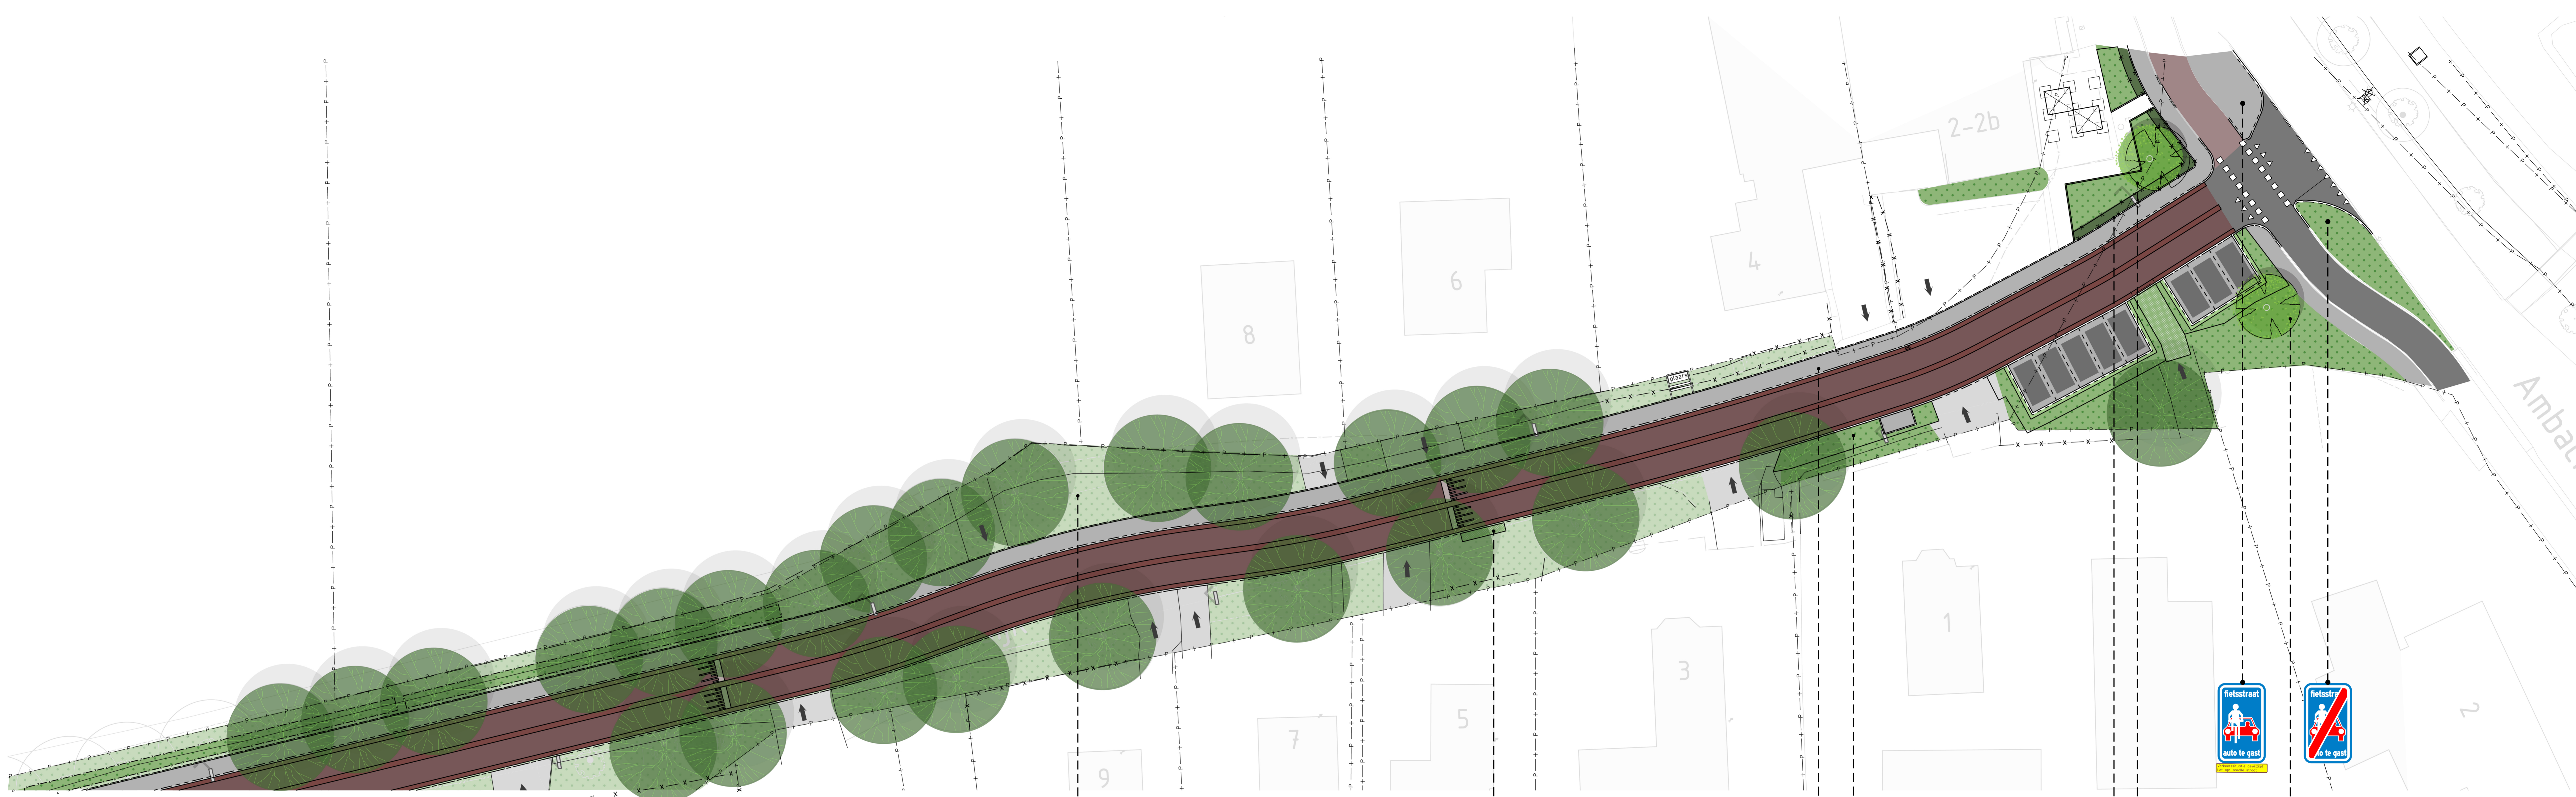

- 1 Bermen: bloem- en kruidrijk gras met bollenmengsel
- 1 Containeropstelplaats
- Instappunt bus
- 1 Instappunt bus
- Haag
- 1 Fijnbladige els (goed opgekrond)
- 1 Veldesdoorn (goed opgekrond)

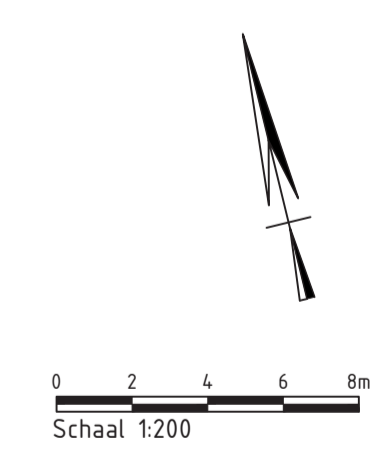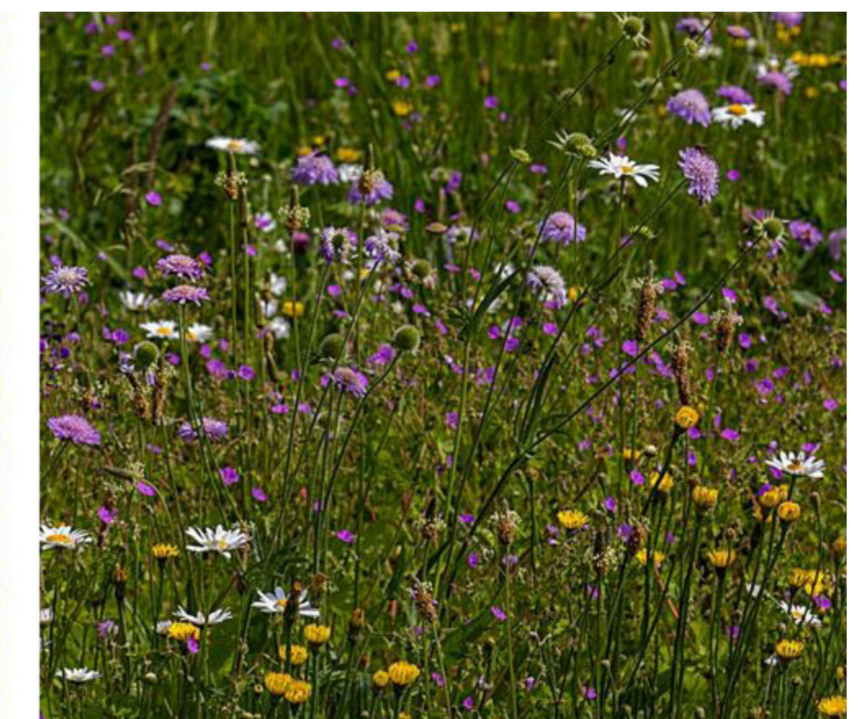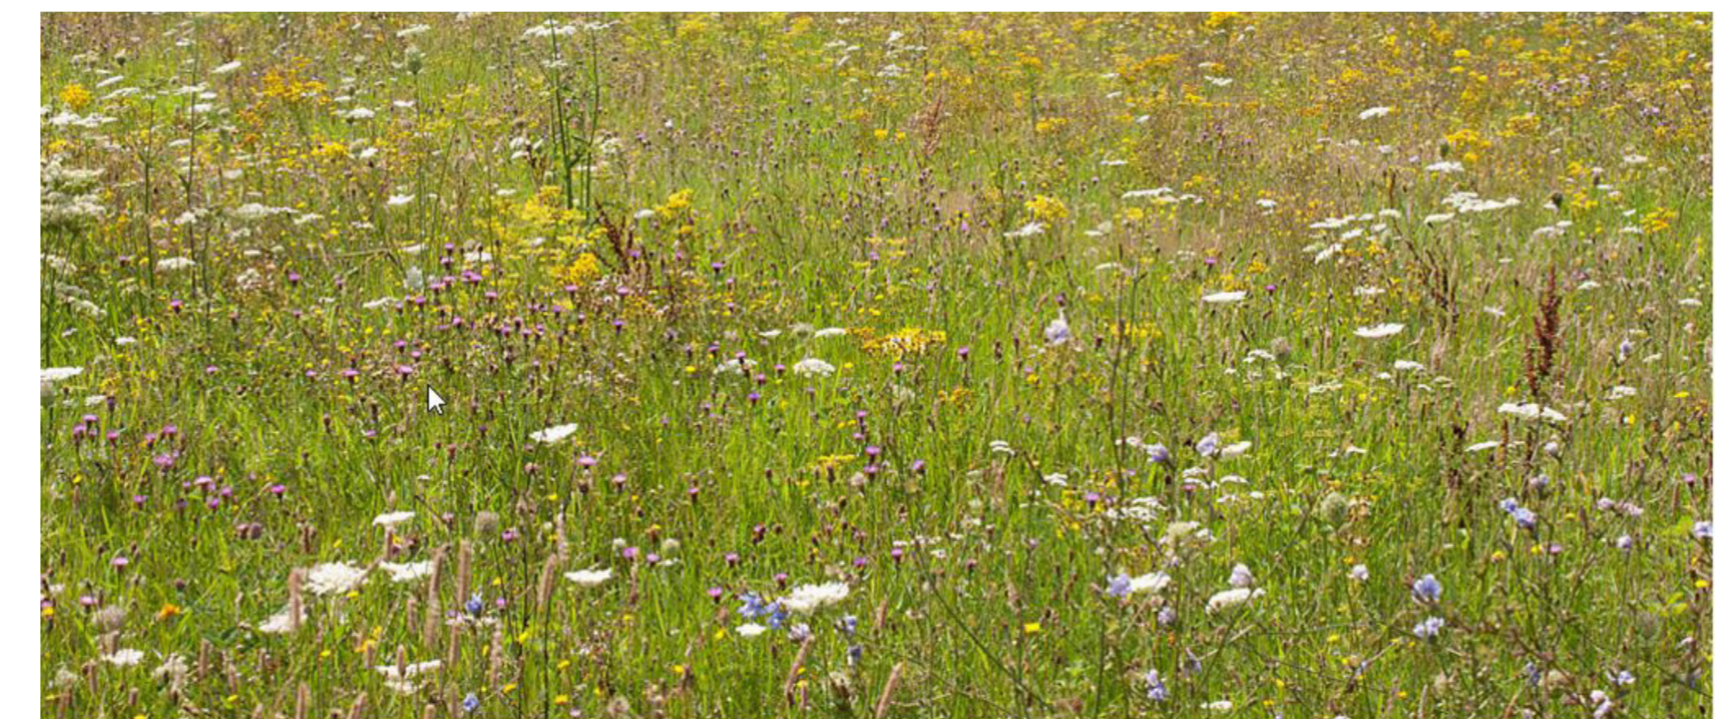

Voor dwarsprofielen zie tekening 303  
 Materialen in millimeters  
 Hoogtematen in meters t.o.v. N.A.P.

**S0 Werkbestand**

**Gemeente Schagen**  
 Project: Herinrichting Koorndijk/Kalverdijk fase 3  
 Onderdeel: Toekomstige situatie

Projectnummer	Tekeningnummer	Verie	Datum van uitgave	Ontwerper	Contractnummer		
51007480	302	1	26-04-2023	SO			
Blaad	Van	Schaal	Formaat	Karbor	Get.	Oec.	Geop.
3		1:200	A1-L (994x1260)	Alkmaar	S.W.		